


تقاطع سميراميس - كفر عقب

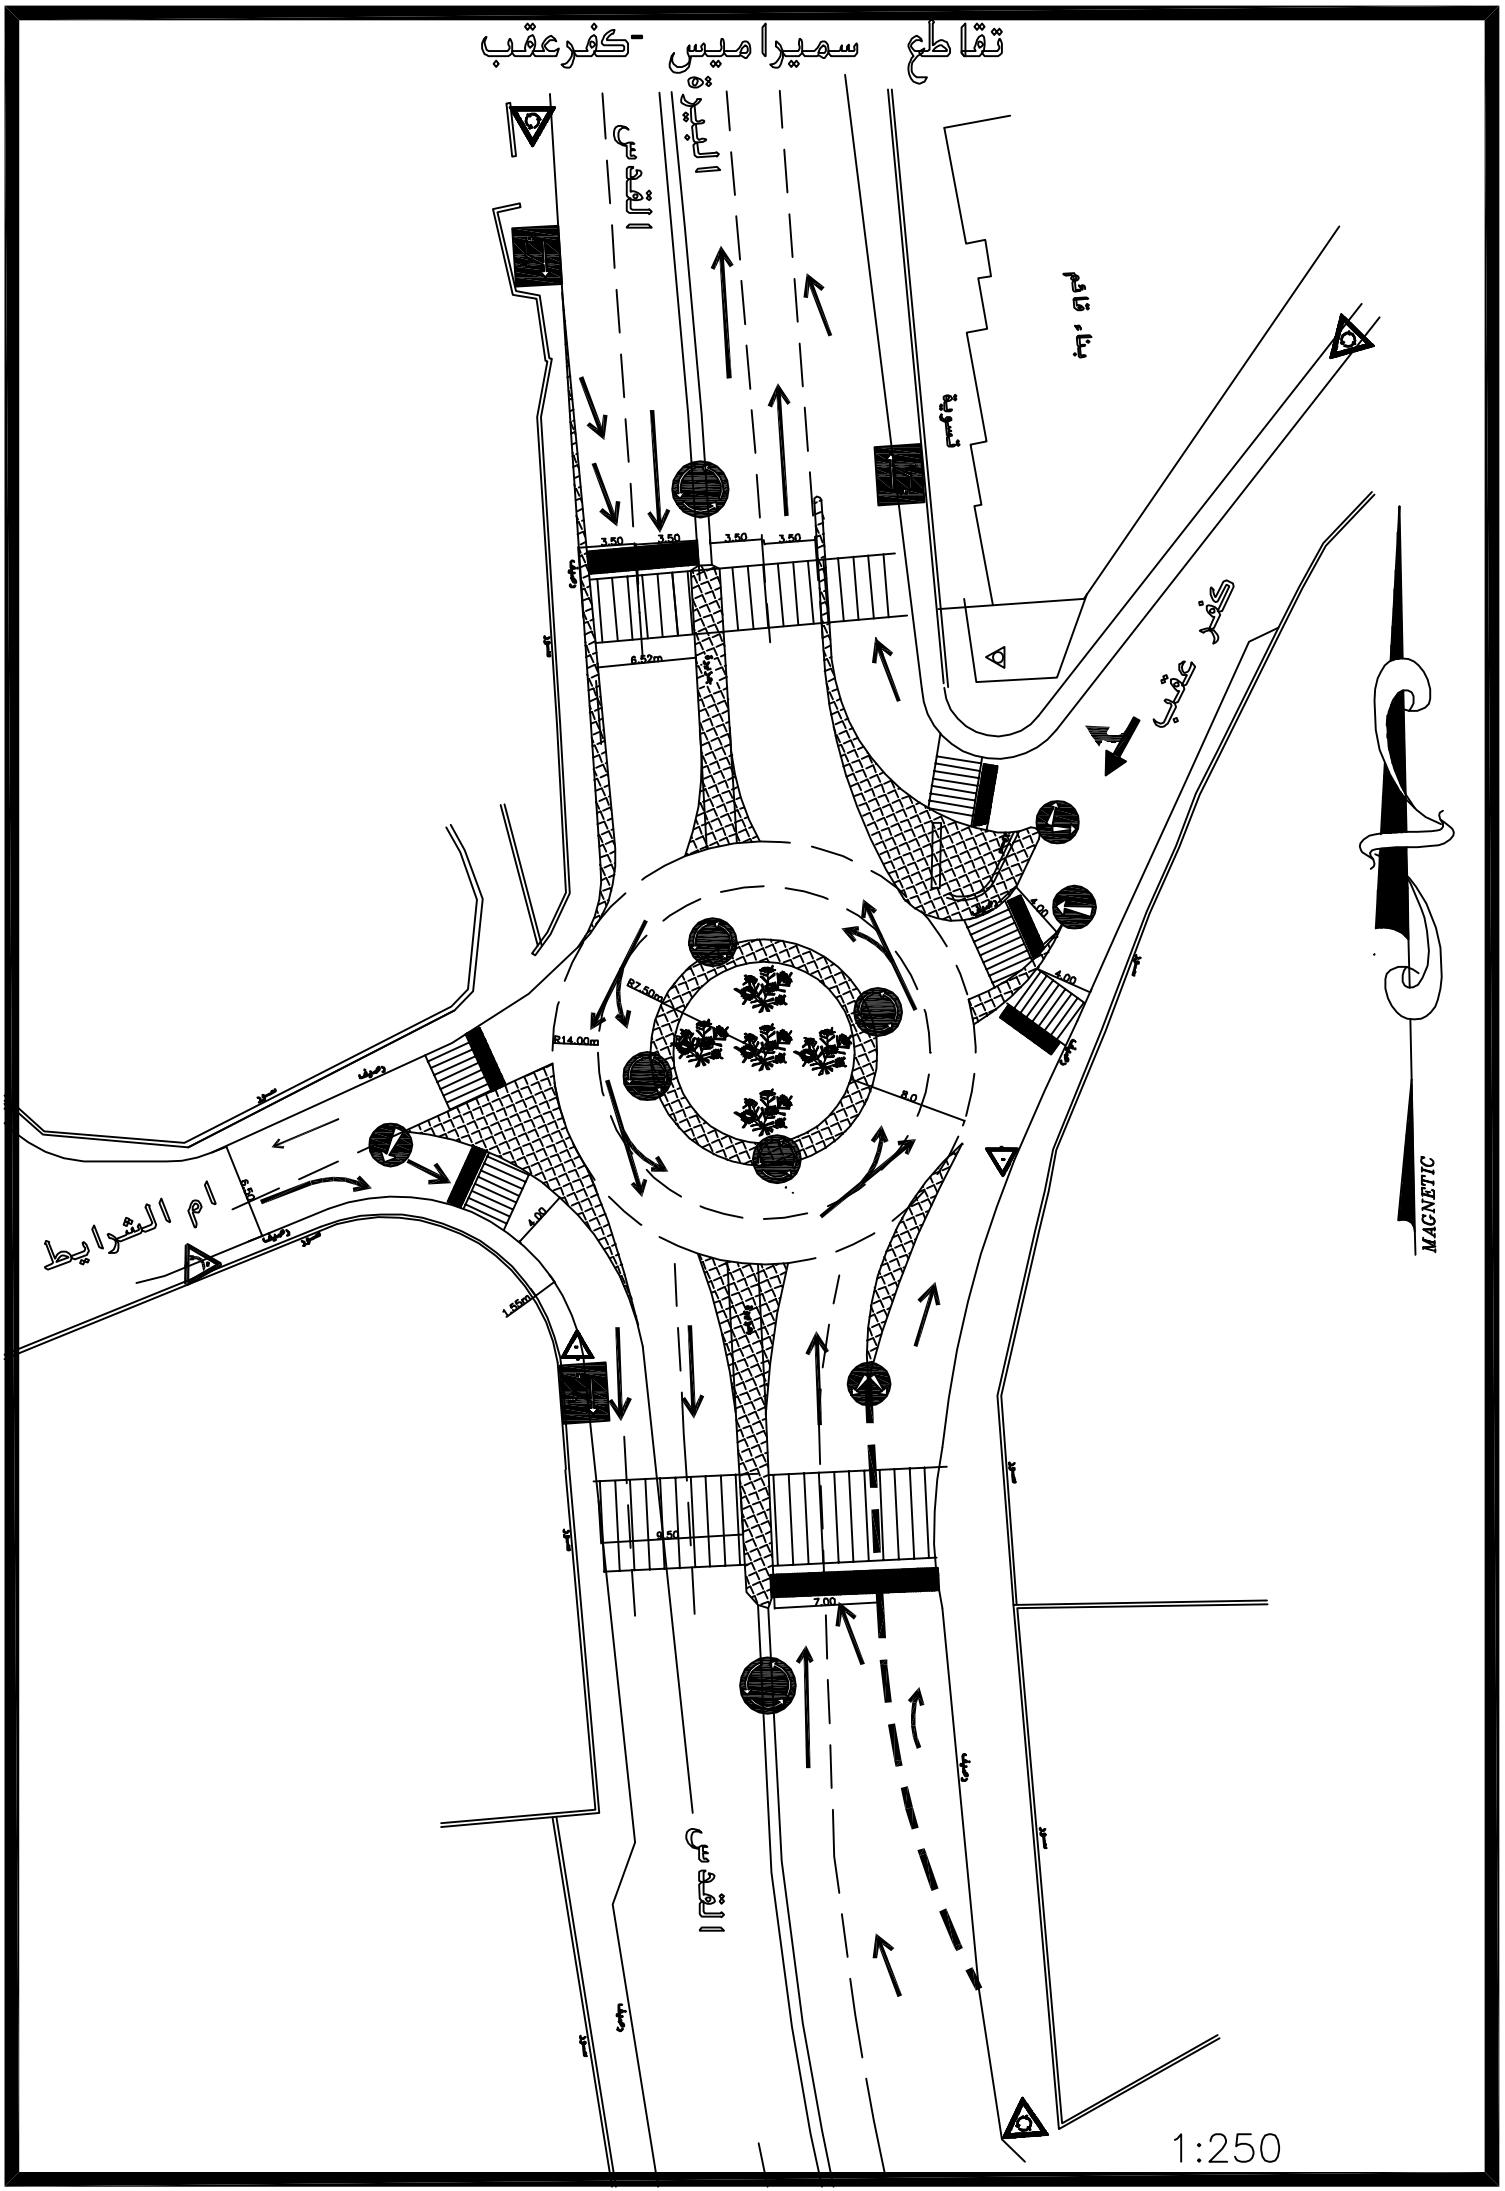

1:250